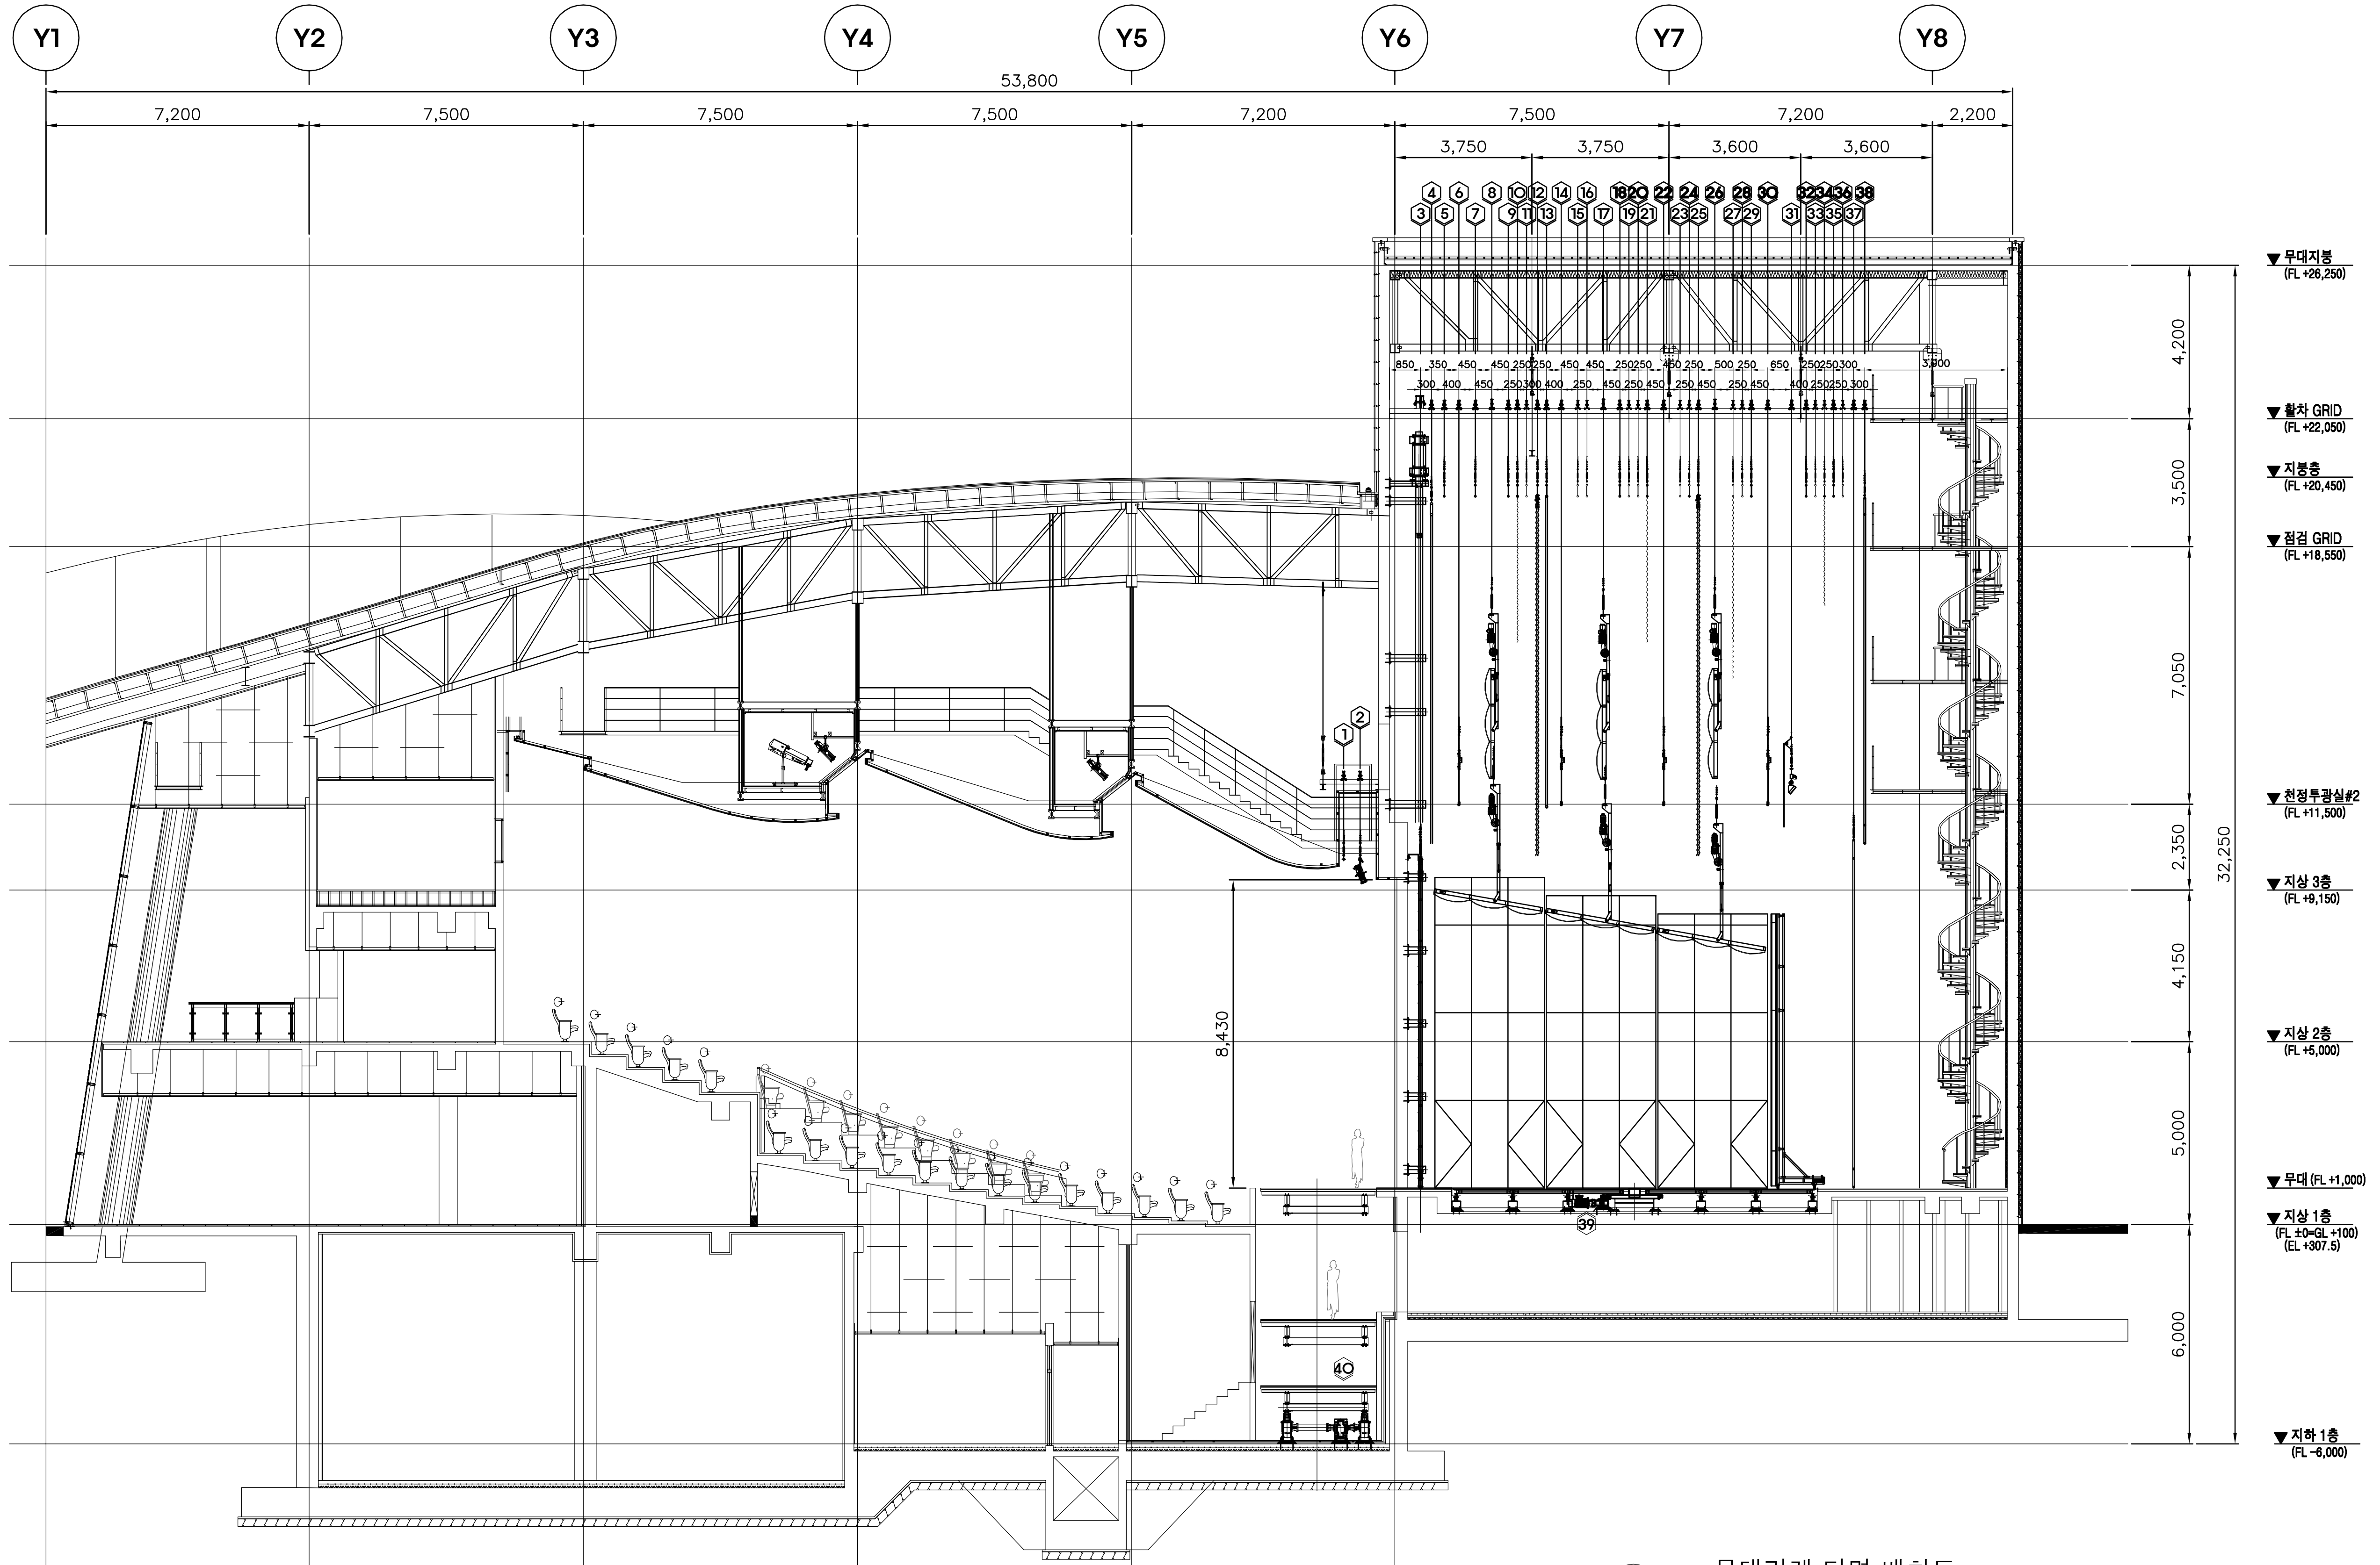
Y1
Y2
Y3
Y4
Y5
Y6
Y7
Y8
53,800
7,200
7,500
7,500
7,500
7,200
7,500
7,200
2,200
3,750
3,750
3,600
3,600
4,200
3,500
7,050
2,350
4,150
5,000
6,000
32,250
8,430
▼무대지붕 (FL +26,250)
▼활차 GRID (FL +22,050)
▼지붕층 (FL +20,450)
▼점검 GRID (FL +18,550)
▼천정투광실#2 (FL +11,500)
▼지상 3층 (FL +9,150)
▼지상 2층 (FL +5,000)
▼무대 (FL +1,000)
▼지상 1층 (FL ±0=GL +100) (EL +307.5)
▼지하 1층 (FL -6,000)
1
2
3 4 5 6 7 8 9 10 11 12 13 14 15 16 17 18 19 20 21 22 23 24 25 26 27 28 29 30 31 32 33 34 35 36 37 38
39
40
850 350 450 450 250 250 450 450 250 250 450 250 500 250 650 250 250 300
300 400 450 250 300 400 250 450 250 450 250 450 250 450 400 250 250 300
3,300

무대기계 단면 배치도

Scale: 1/120

사업명칭
PROJECT TITLE

정선아리랑전시문화공연센터

사업번호 PROJECT NO. 09074

NOTE

ISSUES & REVISIONS

NO.	DATE	REVISION

도면명
DRAWING NAME

무대기계 단면도

제도 DRAWN BY

심사 CHECKED BY

승인 APPROVED BY

일자 DATE SEP, 2015

축척 SCALE A1: 1/100, A3: 1/200

도면번호 DRAWING NO.

JS-005

COMPANY

空間
SPACE
GROUP